
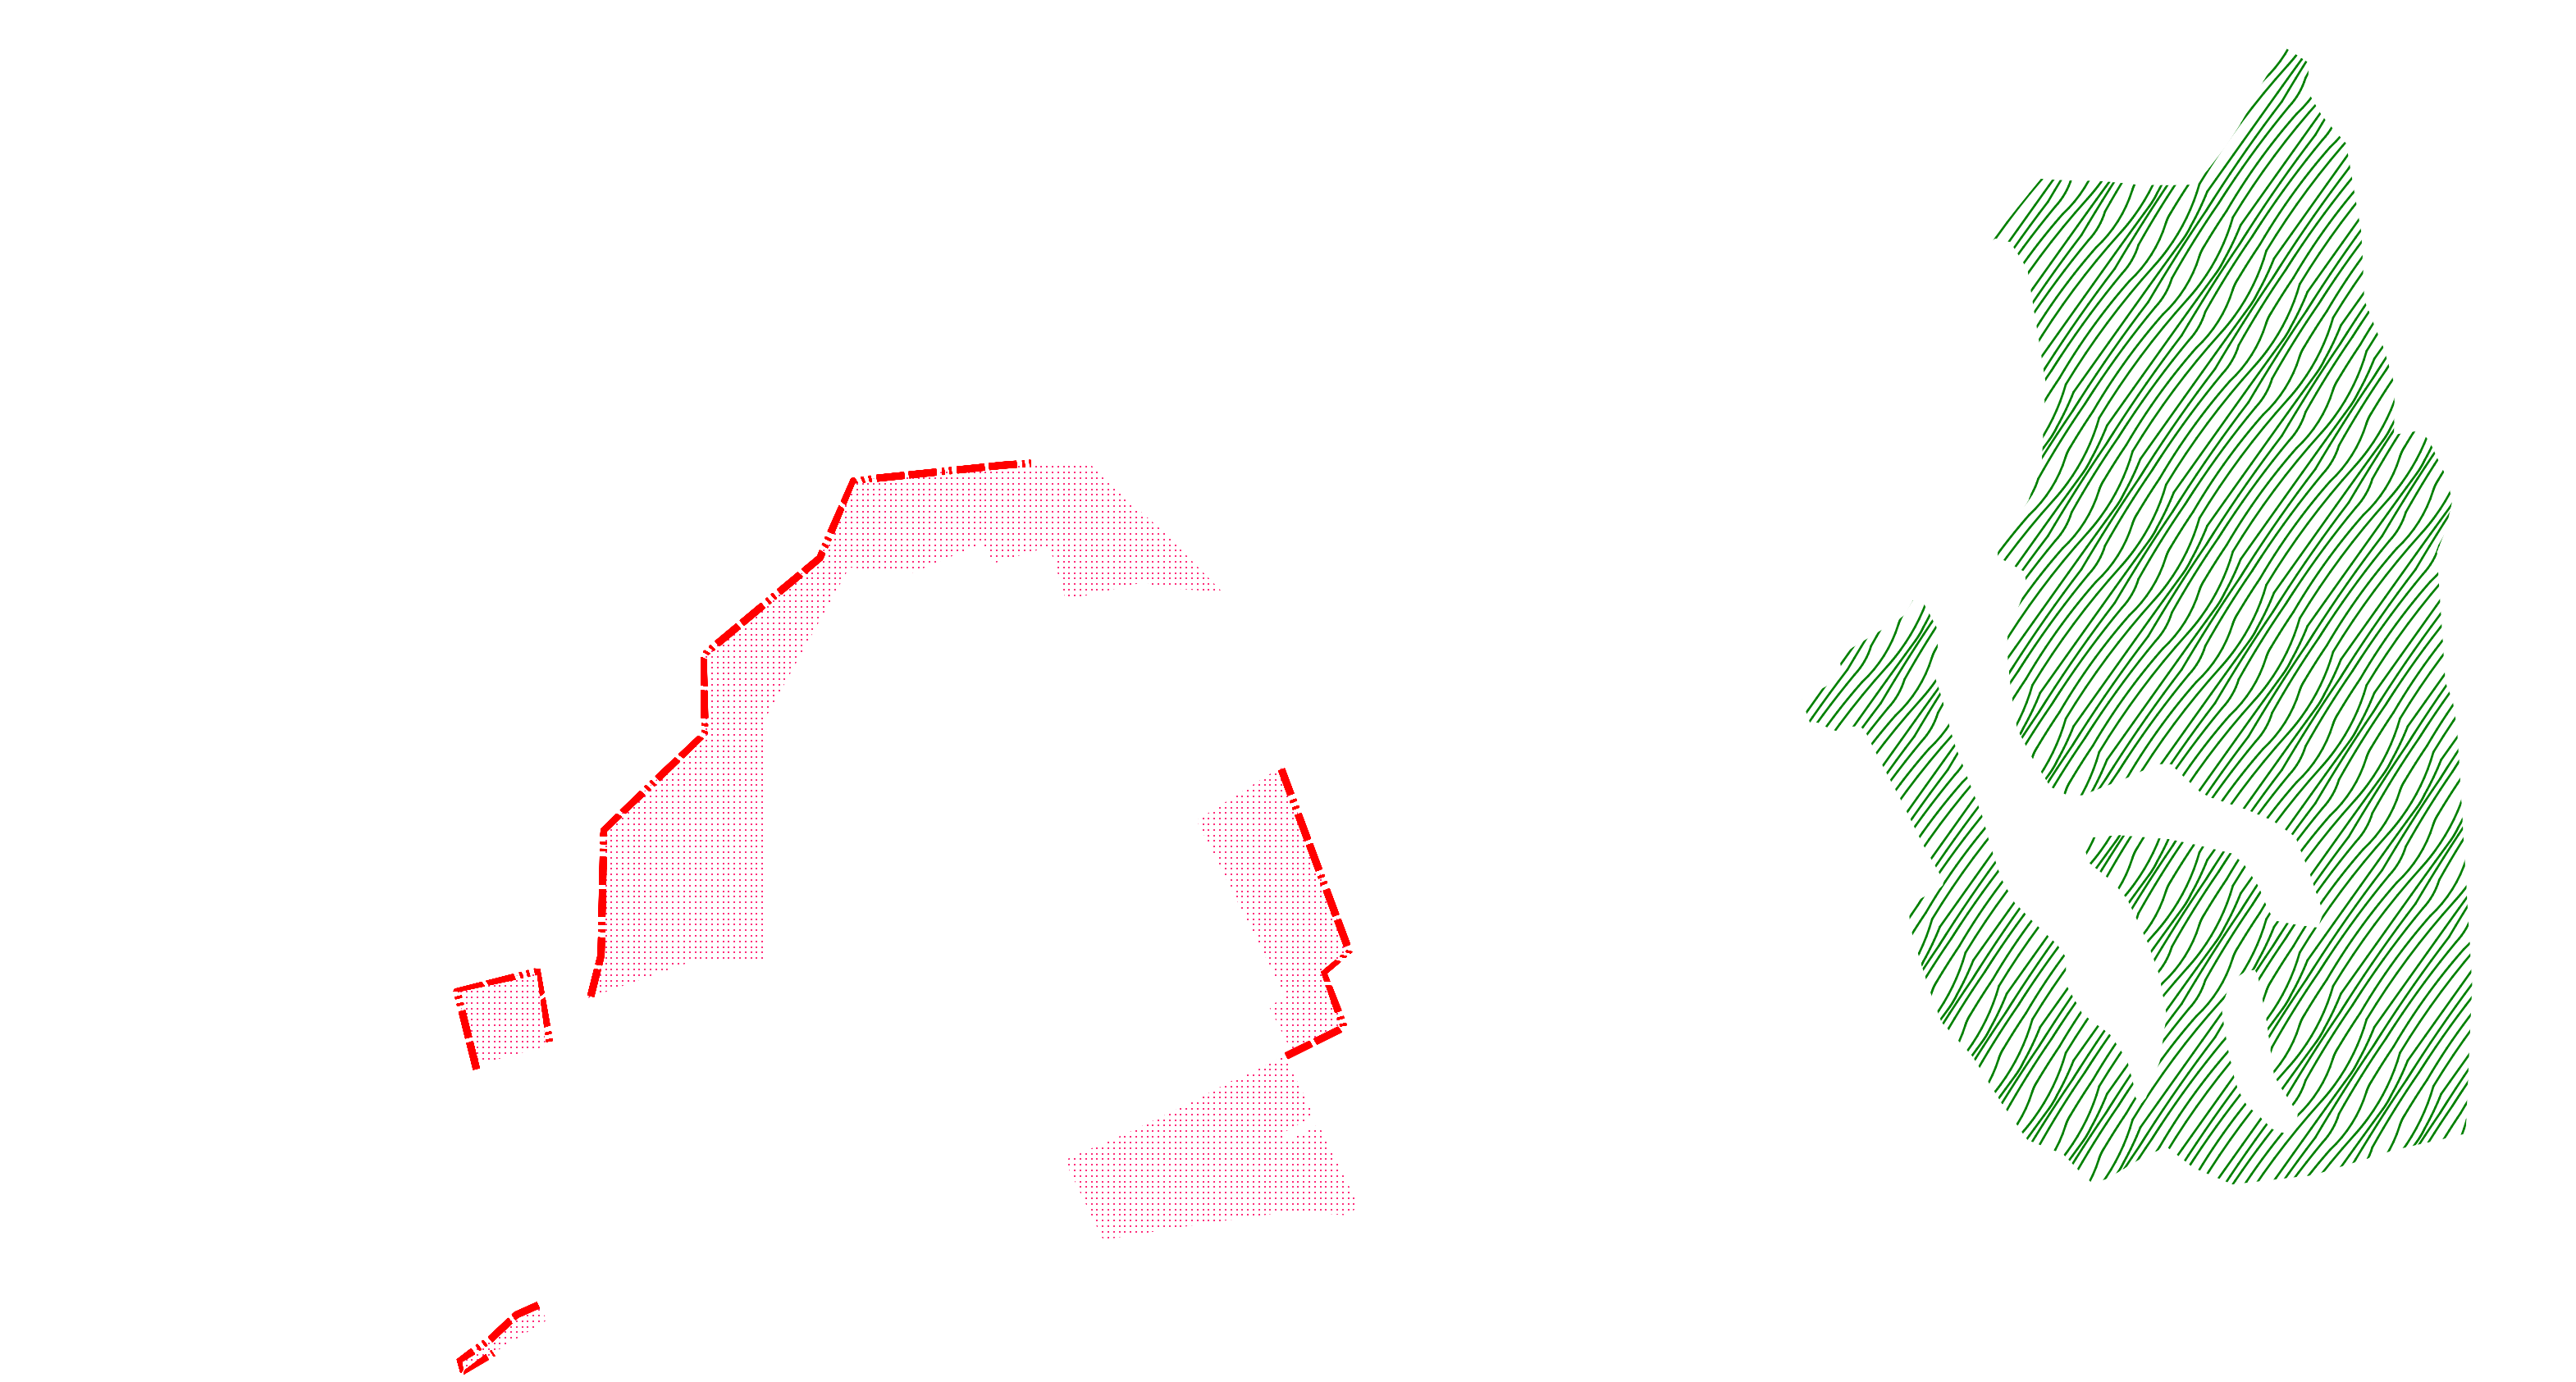


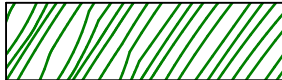

LEGENDA:

-  INTRAVIDLÁN OBCE + NÁVRH
-  ZASTAVANÉ ÚZEMIE OBCE

 ROZVOJOVÉ LOKALITY MIMO Z.Ú.

Poznámka: Lokality č. 7 a 8 je možné použiť na bývanie až po zaplnení lokalít č. 27a, 27b, 27c

Schvaľovacia doložka		
SCHVAĽOVACÍ ORGÁN:	Obecné zastupiteľstvo	
ČÍSLO UZNESENIA:	69/2021	
DÁTUM SCHVAĽENIA:	26.október 2021	
Ing. František Mészáros		
Starosta obce	odtlačok pečiatky	

ÚZEMNÝ PLÁN OBCE VEĽKÝ CETÍN

Zmeny a doplnky č.1/2019

Nitriansky kraj

Čistopis

okres Nitra

OCHRANA PRÍRODY A TVORBA KRAJINY	
OBSTARÁVATEĽ:	obec Veľký Cetín
SPRACOVATELIA:	K2 ateliér s.r.o. Ing. Arch. Rastislav Kočajda Ing. Arch. Miroslava Kočajdová Ing. Lucia Ďuračková

