

LEGENDA:

ODVODŇOVACÍ KANÁL - OTVORENÝ/KRYTÝ

DRENÁŽ

INTRAVILÁN OBCE + NÁVRH



NÁVRH ZÁBERU PODY V ZAST. ÚZEMÍ PRE BYTOVÚ VÝST.

NÁVRH ZÁBERU PODY V ZAST. ÚZEMÍ –PRE OV, PLOCHY ZMIEŠANÉ OV A IBV

NÁVRH ZÁBERU PODY MIMO ZAST. ÚZEMIA PRE BYT.VÝST.

NÁVRH ZÁBERU PODY MIMO ZAST. ÚZEMÍ PRE ŠPORT A REKR.

NÁVRH ZÁBERU PODY MIMO ZAST.ÚZEMIA–SLUŽBY A ČOV

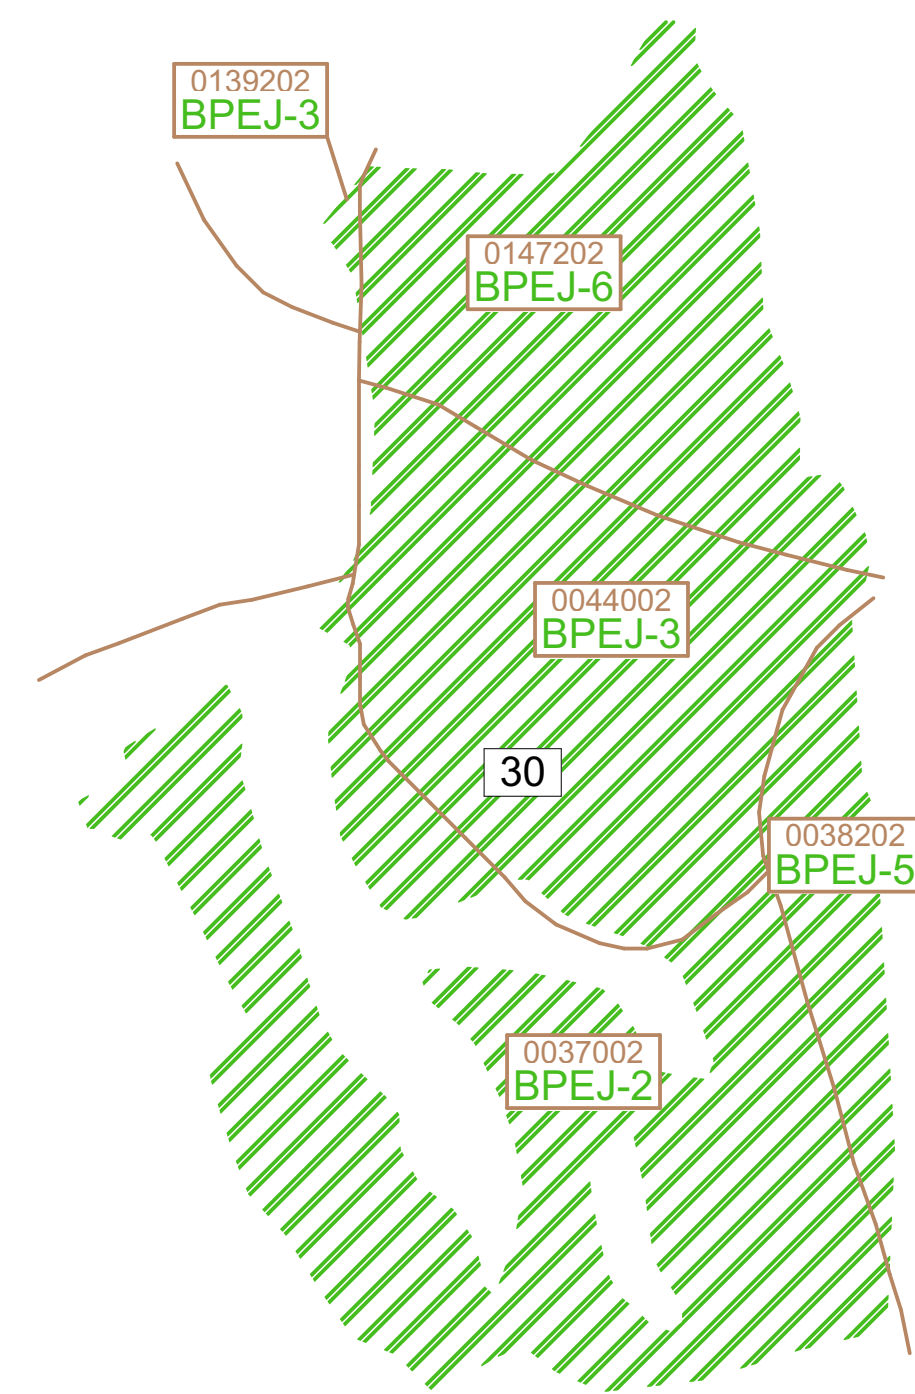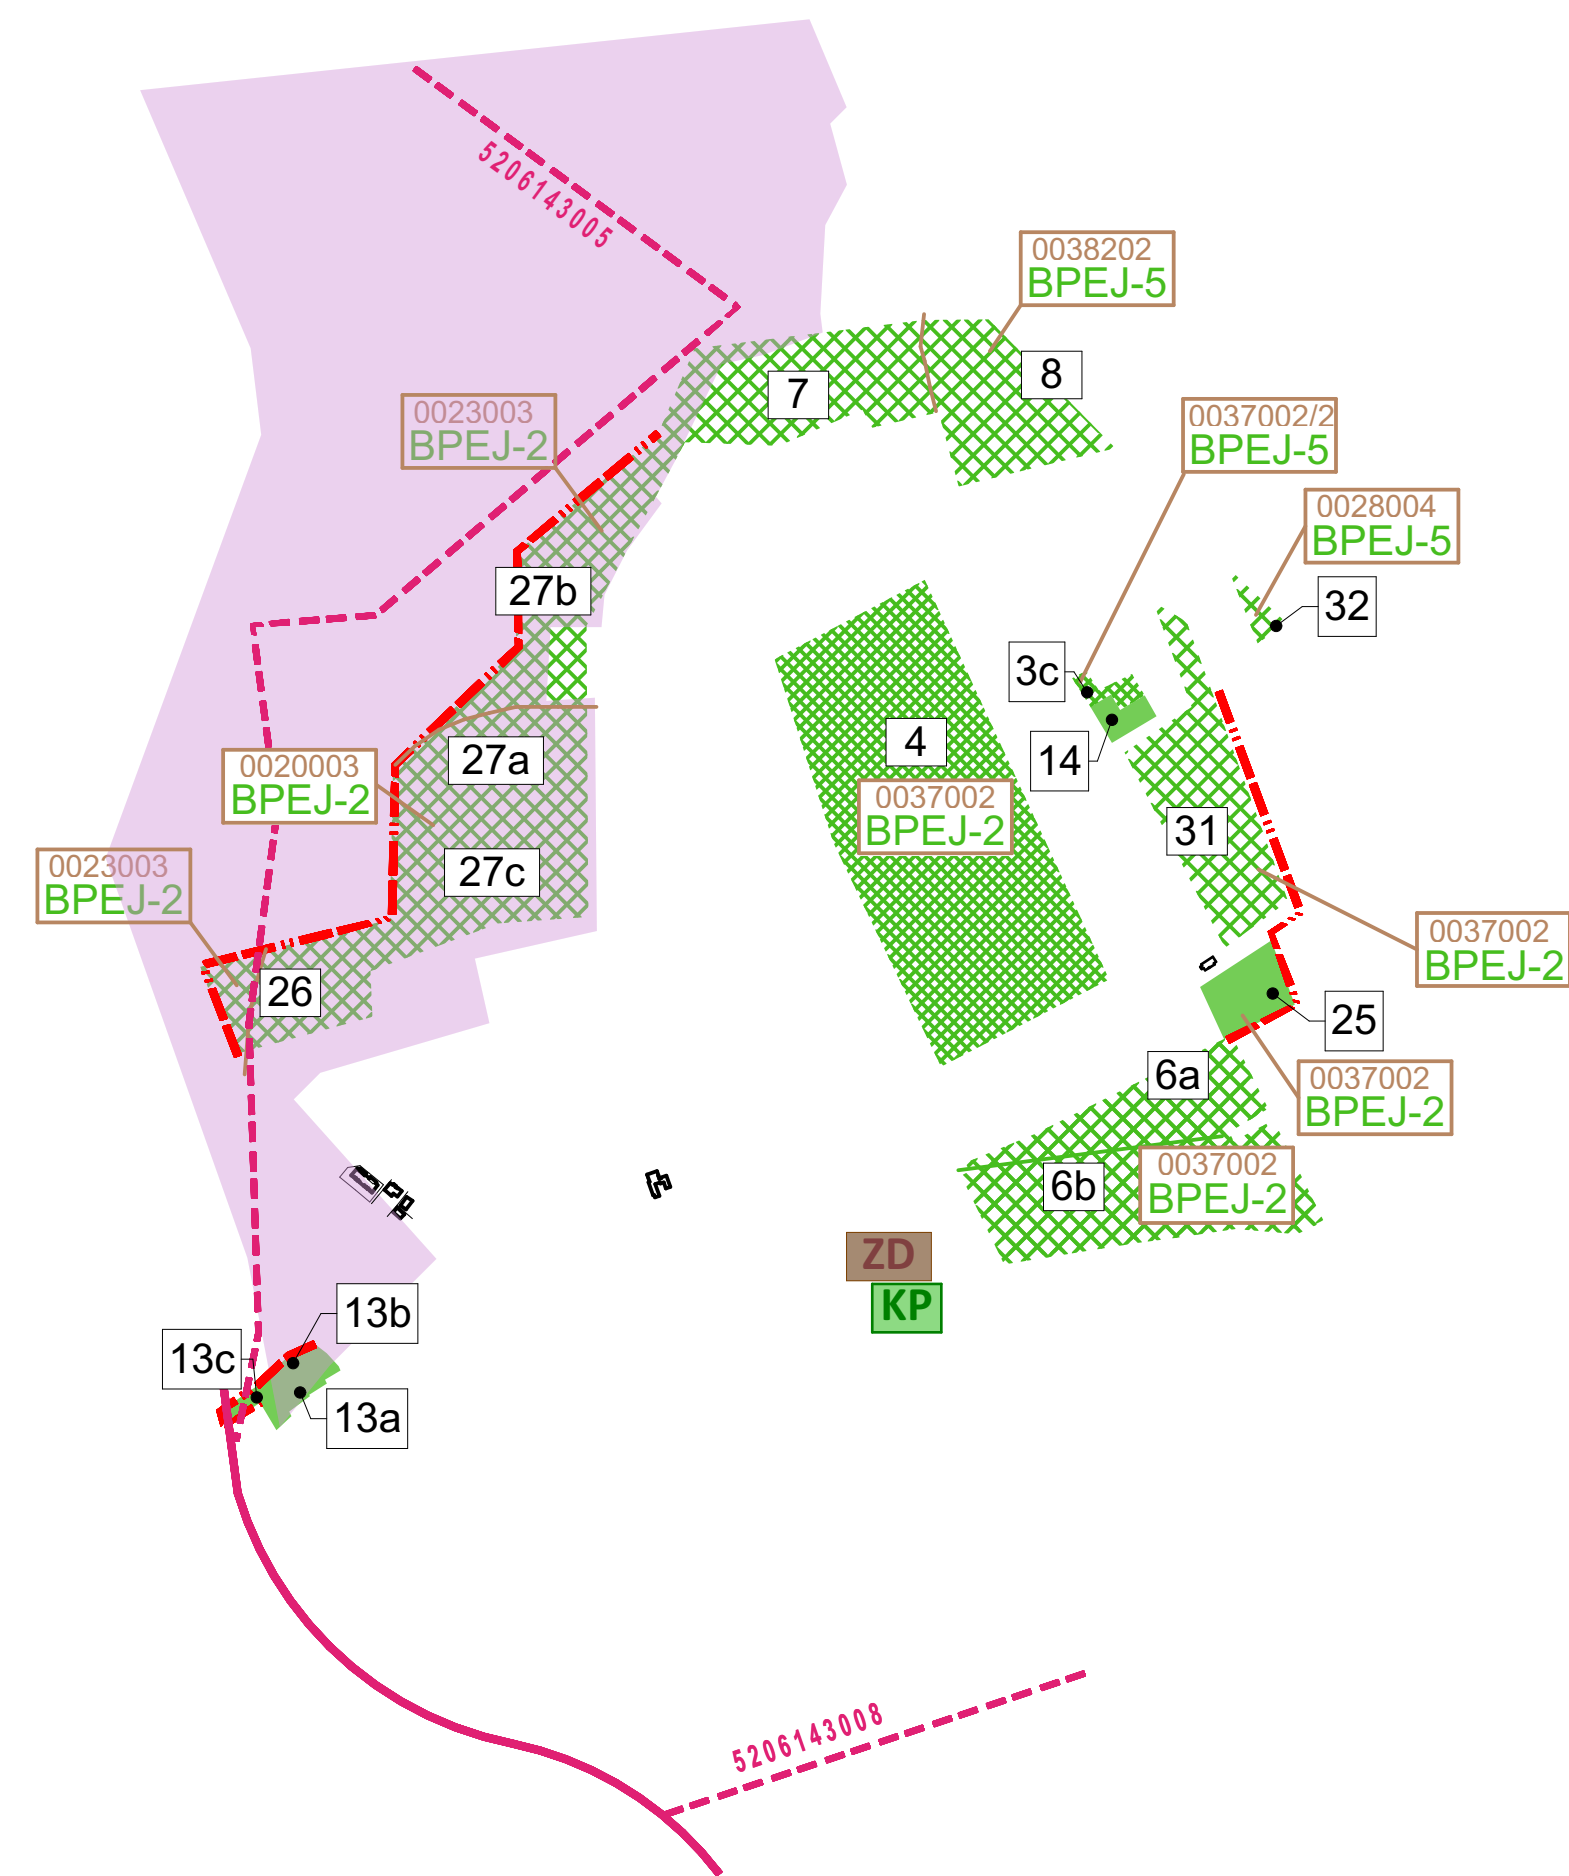

LEGENDA NOVÉHO FUNKČNÉHO VYUŽITIA - ZMENY A DOPLNKY č.1/2019:

3c - IBV - NÁVRH
4 - IBV - NÁVRH
6 - IBV - NÁVRH
7a, 7b - IBV - NÁVRH
8 - IBV - NÁVRH
13a - PLOCHY ZMIEŠANÉ - OBČIANSKA VYBAVENOSŤ A IBV - NÁVRH
13b - PLOCHY ZMIEŠANÉ - OBČIANSKA VYBAVENOSŤ A IBV - NÁVRH
13c - PLOCHY ZMIEŠANÉ - OBČIANSKA VYBAVENOSŤ A IBV - NÁVRH
14 - PLOCHY OBČIANSKEJ VYBAVENOSTI
25 - OBČIANSKA VYBAVENOSŤ-NÁVRH
26 - ŠPORT A REKREÁCIA - NÁVRH
27 - ŠPORT A REKREÁCIA - NÁVRH
28 - LOKALITA BOLA PO PRIPOMIENKOVANÍ ZRUŠENÁ
29 - LOKALITA BOLA PO PRIPOMIENKOVANÍ ZRUŠENÁ
30 - ŠPORT A REKREÁCIA - NÁVRH
31 - IBV - NÁVRH
32 - IBV - NÁVRH
33 - LOKALITA BOLA PO PRIPOMIENKOVANÍ ZRUŠENÁ
34 - IBV - VÝHLAD

TABUĽKA NOVONAVRHOVANÝCH BYTOV IBV - ZaD č.1/2019

č. LOK.	V Z.Ú.	MIMO Z.Ú.	SPOLU
3c	3	-	3
4	80	-	80
6	-	70	70
7	-	35	35
8	-	30	30
27a	-	74	74
27b	-	35	35
31	-	35	35
32	3	-	3
SPOLU	86	279	365

PRE LOKALITY 13a A 13b BOL UDELENÝ SÚHLAS K MOŽNÉMU BUDÚCEMU POUŽITIU POĽNOHOSPODÁRSKEJ PODY NA NEPOĽNOHOSPODÁRSKE ÚČELY KRAJSKÝM POZEMKOVÝM ÚRADOM V NITRE č. 2009/00366 DŇA 19.11.2009. V ZMENÁCH A DOPLNKOCH č.1/2019 DOCHÁDZA K ZMENE ÚČELU VYUŽITIA Z OBČIANSKEJ VYBAVENOSTI NA PLOCHY ZMIEŠANÉ - OBČIANSKA VYBAVENOSŤ A IBV

Schvaľovacia doložka

SCHVAĽOVACÍ ORGÁN: Obecné zastupiteľstvo

ČÍSLO UZNESENIA: 69/2021

DÁTUM SCHVÁLENIA: 26.október 2021

Ing. František Mészáros

Starosta obce

odtlačok pečiatky

Poznámka: Lokality č. 7 a 8 je možné použiť na bývanie až po zaplnení lokalít č. 27a, 27b, 27c

SPRACOVANÉ NA PODKLADE - ÚZEMNÝ PLÁN OBCE VEĽKÝ CETÍN - AVA Ing. arch. JÁN VALEK r.2009

ÚZEMNÝ PLÁN OBCE VEĽKÝ CETÍN

Zmeny a doplnky č.1/2019

Nitriansky kraj

Čistopis

okres Nitra

VYHODNOTENIE PREDPOKLADANÉHO ZÁBERU PÔDNEHO FONDU

OBSTARÁVATEĽ: obec Veľký Cetín

SPRACOVATELIA: K2 ateliér s.r.o.
Ing. Arch. Rastislav Kočajda
Ing. Arch. Miroslava Kočajdová
Ing. Lucia Duračková



MIERKA 1:10000

Č.V. 8

DÁTUM 11/2021