


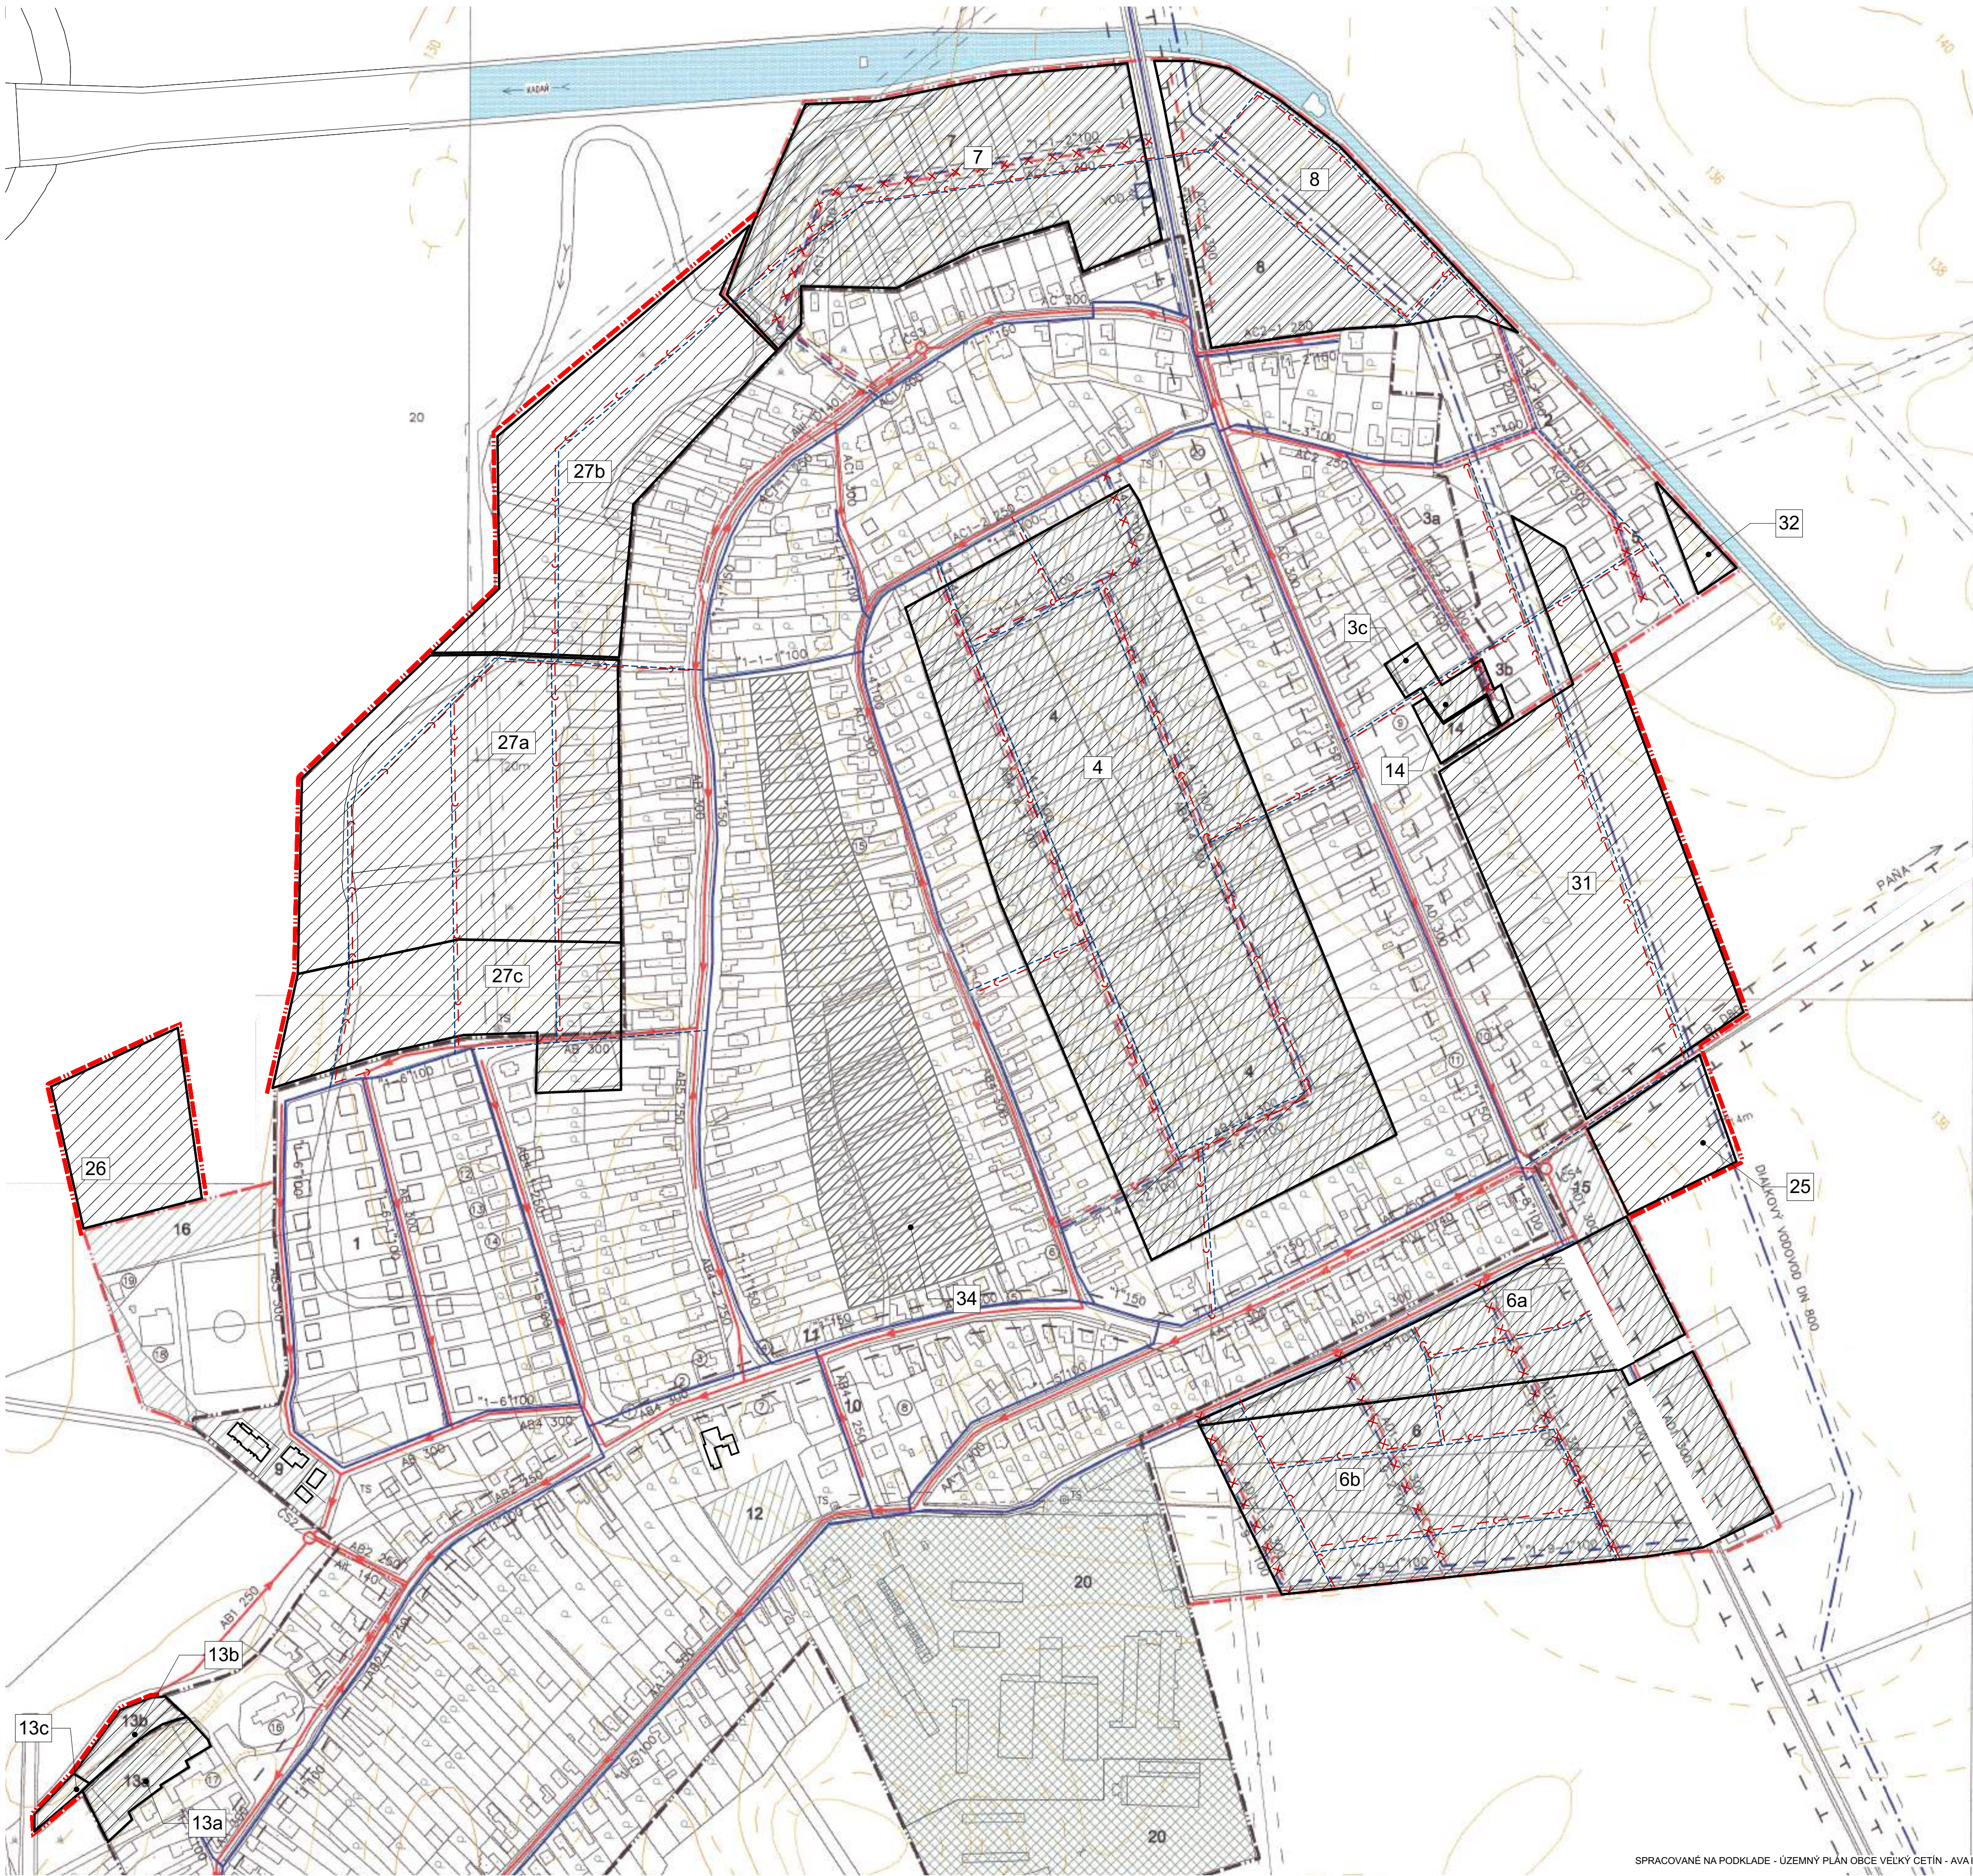

TABUĽKA NOVONAVRHOVANÝCH BYTOV IBV/HBV/				
Č. LOK.	V ZAST.ŮZEMI	MIMO ZAST.ŮZ.	SPOLU	
ROZPTYL	16	-	16	
1	-	32	32	
2	-	16	16	
3A	12	-	12	
3B	-	3	3	
5	-	6	6	
9	-	/36/	/36/	
Σ IBV	28	57	85	
Σ HBV	-	/36/	/36/	

TABUĽKA NOVONAVRHOVANÝCH BYTOV IBV - Zač.č.1/2019			
Č. LOK.	V Z.Ů.	MIMO Z.Ů.	SPOLU
3c	3	-	3
4	80	-	80
6	-	70	70
7	-	35	35
8	-	30	30
27a	-	74	74
27b	-	35	35
31	-	35	35
32	3	-	3
SPOLU	86	279	365

- LEGENDA NOVEHO FUNKČNÉHO VYUŽITIA :
- | | |
|---------------------------------|--------------------------------------|
| 1 IBV 33 RD - 1.ETAPA | 15 SLUŽBY |
| 2 IBV 16 RD - 2.ETAPA | 16 ROZŠÍRENIE ŠPORTOVÉHO AREÁLU |
| 3a,b IBV 15 RD | 17 ROZŠÍRENIE CINTORIŇA |
| 4 IBV 6 RD | 18 SKLÁDKA BIOODPADU-KOMPOSTOVANIE |
| 5 IBV 6 RD | 19 ČOV |
| 6 IBV 6 RD | 20 NEZÁVADNÝ PRIEM.+POLN. VÝROBA |
| 7 IBV 6 RD | 21 NOVÝ MOST CEZ RIEKU NITRA |
| 8 HBV 2X18 RD | 22 REKREAČNÝ AREÁL "ŠTRKOVISKA" |
| 9 OBEČNÝ PARK+DETSKÉ IHRISKO | 23 REKREAČNÁ ZÓNA "VINOHRADY" |
| 11 SLUŽBY A OBCHODY | 24 PIETNÉ MIESTO - ŽIDOVSKÝ CINTORIŇ |
| 12 VIACÚČELOVÉ IHRISKO PRE DETI | |

LOKALITU Č.21, 22, 23, 24 POZRI VÝKRES Č.3 1:10 000

LEGENDA NOVEHO FUNKČNÉHO VYUŽITIA - ZMENY A DOPLNKY č.1/2019:

26 - ŠPORT A REKREÁCIA - NÁVRH
27 - ŠPORT A REKREÁCIA - NÁVRH
28 - LOKALITA BOLA PO PRIPOMIENKOVANÍ ZRU
29 - LOKALITA BOLA PO PRIPOMIENKOVANÍ ZRU
30 - ŠPORT A REKREÁCIA - NÁVRH
31 - IBV - NÁVRH
32 - IBV - NÁVRH
33 - LOKALITA BOLA PO PRIPOMIENKOVANÍ ZRU
34 - IBV - VÝHLAD

- JESTV.STAV NÁVRH
- | | |
|----------|---|
| [Symbol] | HRANICA ZASTAVANÉHO ÚZEMIA |
| [Symbol] | VYPROJEKTOVANÁ SPLAŠKOVÁ KANALIZÁCIA |
| [Symbol] | VYPROJEKTOVANÁ KANALIZÁCIA TLAKOVÁ |
| [Symbol] | ROZŠÍRENIE SPLAŠKOVEJ KANALIZÁCIE |
| [Symbol] | ROZŠÍRENIE SPLAŠKOVEJ KANALIZÁCIE PO R.2020 |
| [Symbol] | JESTVUJÚCI DIALKOVOD DN800 |
| [Symbol] | JESTVUJÚCI VODOVOD |
| [Symbol] | ROZŠÍRENIE VODOVODNEJ SIETE |
| [Symbol] | ROZŠÍRENIE VODOVODNEJ SIETE PO R.2020 |
| [Symbol] | OCHRANNÉ PÁSMA |
| [Symbol] | VODNÉ PLOCHY |
| [Symbol] | VÝROBNÉ AKTIVITY |
| [Symbol] | ROZVOJOVÉ LOKALITY |
| [Symbol] | ZRUŠENIE LÍNIOVÝCH PRVKOV |
| [Symbol] | PARCELIZÁCIA |
| [Symbol] | ROZVOJOVÉ LOKALITY - VÝHLAD |

Poznámka: Lokality č. 7 a 8 je možné použiť na bývanie až po zaplnení lokalít č. 27a, 27b, 27c

ÚZEMNÝ PLÁN OBCE VEĽKÝ CETÍN
Zmeny a doplnky č.1/2019
Nitriansky kraj

Čistopis
okres Nitra

OBSTARÁVATEĽ: obec Veľký Cetín
SPRACOVATEĽ: K2 atelier s.r.o.
Ing. Arch. Rastislav Kočajda
Ing. Arch. Miroslava Kočajdová
Ing. Lucia Duračková

VODNÉ HOSPODÁRSTVO - súlať

ÚZEMNÝ PLÁN OBCE VEĽKÝ CETÍN - Čistopis



MIERKA Č.V.
1:2880
DATUM
11/2021
5