


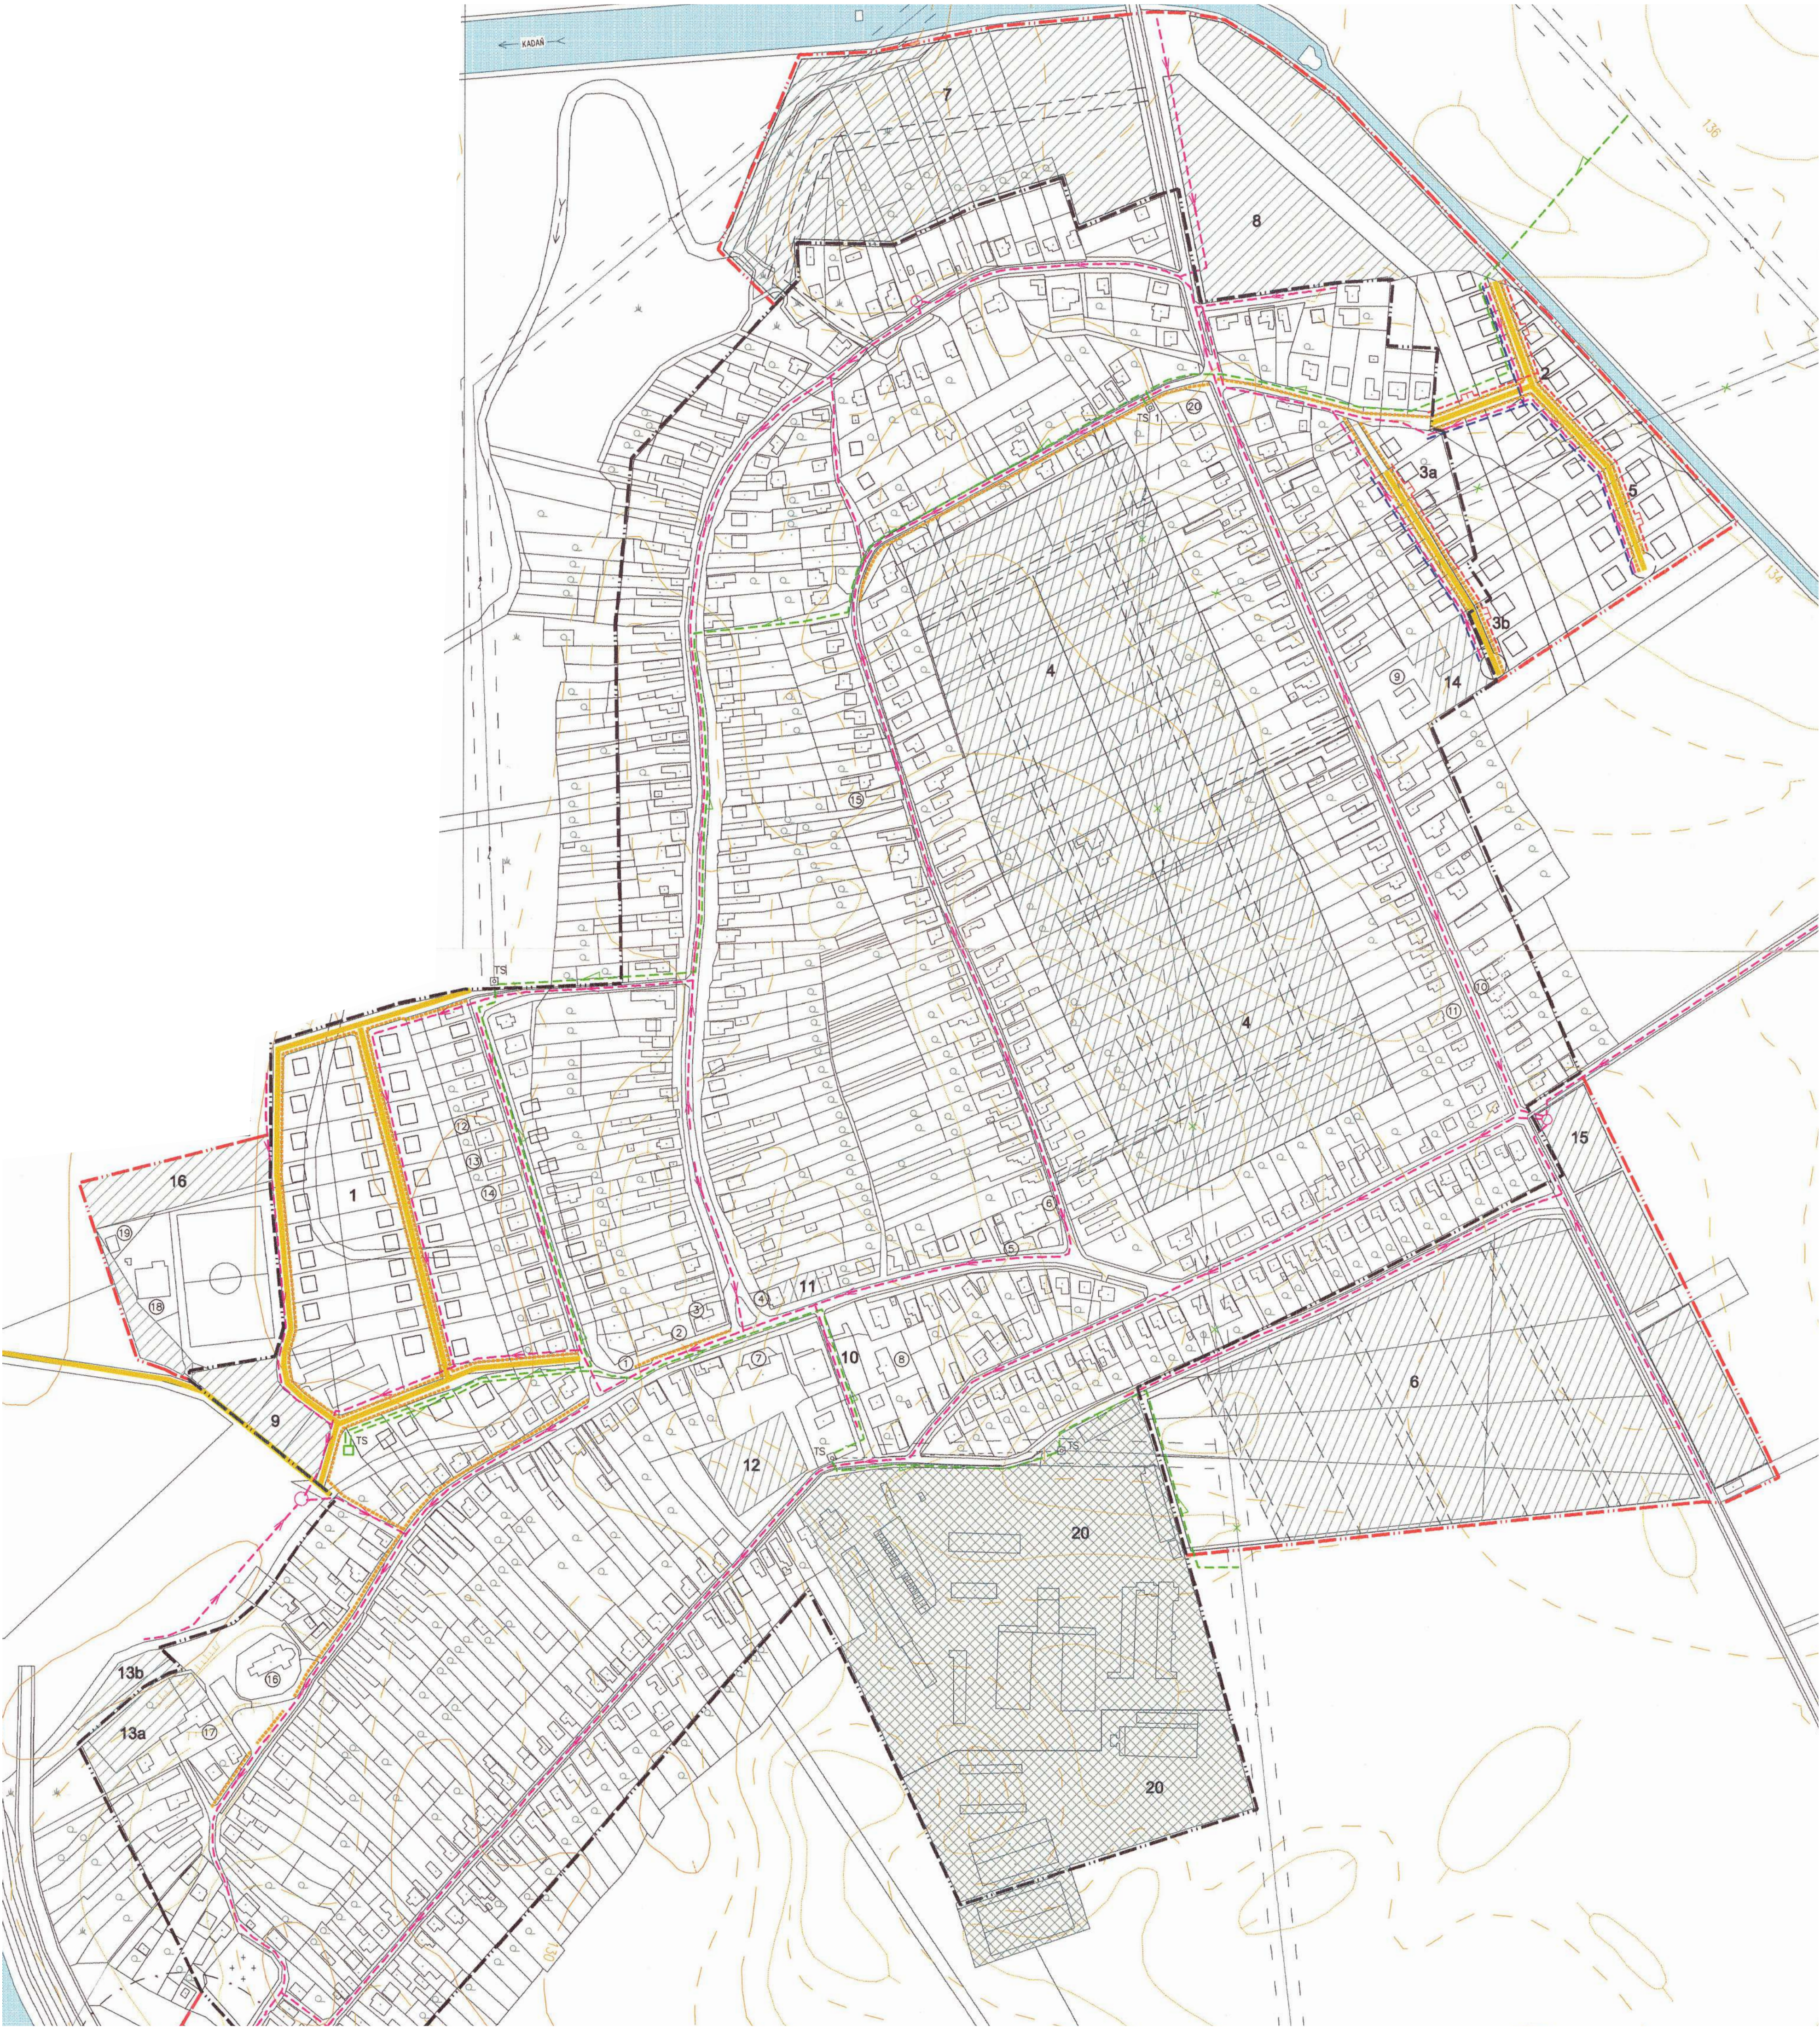

1. OBLASŤ DOPRAVY:

- 1.1. NAVRHOVANÉ KOMUNIKÁCIE PRE IBV, RIEŠENIE DOPRAVNÝCH ZÁVAD A VÝSTAVBA ODVODŇOVAČICH RIGOLOV
- 1.2. NOVÉ CHODNÍKY PRI JEŠTUVJÚCICH AKO AJ NAVRHOVANÝCH CESTÁCH

2. OBLASŤ VODNÉHO HOSP.:

- 2.1. NAVRHOVANÁ VODOVODNÁ SIET' PRE ROZŠÍRENIE IBV
- 2.2. VÝBUDOVANIE KOMPLEXNEJ KANAL. SIETE A VÝSTAVBA NOVEJ ČOV

3. OBLASŤ ENERGETIKY:

- 3.1. PRE NOVÉ LOKALITY IBV ROZŠÍRENIE STL PLYNOVÝCH ROZVODOV
- 3.2. PREVIEST' 22KV PREPOJENIE KÁBLOM OD VZDUŠNEJ SIETE A PREPOJENIE TRAFOSTANIC KÁBLAMI 22KV
- 3.3. NOVÁ KIOSKOVÁ TRAFOSTANICA A DEMONTÁŽ 22 KV VZDUŠNÉ VEDENIE

4. OBLASŤ NADRADENEJ INFRAŠTRUKTÚRY:

- 4.1. TECHNICKÁ INFRAŠTRUKTÚRA A PLOŠNÁ REZERVA PRE DOBUDOVANIE OBČIANSKEJ, ŠPORTOVEJ A PARKOVEJ VÝBAVENOSTI V OBCI
- 4.2. TECHNICKÁ INFRAŠTRUKTÚRA A PLOŠNÁ REZERVA PRE DOBUDOVANIE A ROZŠÍRENIE ŠPORTOVÉHO AREÁLU
- 4.3. PLOŠNÁ REZERVA PRE SKLÁDKU A SPRACOVANIE BIOODPADU
- 4.4. PLOŠNÁ REZERVA PRE ROZŠÍRENIE CINTORINA
- 4.5. PLOŠNÁ REZERVA PRE VÝSTAVBU MOSTU CEZ RIEKU NITRA
- 4.6. TECHNICKÁ INFRAŠTRUKTÚRA A PLOŠNÁ REZERVA PRE VÝSTAVBU REKREAČNEJ OBLASTI V LOKALITE PIESKY PRI ŠTRKOVISKÁCH
- 4.7. TECHNICKÁ INFRAŠTRUKTÚRA A PLOŠNÁ REZERVA PRE DOBUDOVANIE ODDYCHOVO-REKREAČNEJ ZÓNY V LOKALITE HORNÝ A DOLNÝ VRCH
- 4.8. TECHNICKÁ INFRAŠTRUKTÚRA PRE VYTVORENIE PRIEMYSELNEJ ZÓNY V AREÁLI POLNOHOSPODÁRSKEHO DRUŽSTVA

/ PODROBNÁ ŠPECIFIKÁCIA VP STAVIEB JE V PÍSOMNEJ ČASTI DOK. /

TABUĽKA NOVONAVRHOVANÝCH BYTOV IBV/HBV/			
Č.LOK.	V ZAST.ÚZEMI	MIMO ZAST.ÚZ.	SPOLU
ROZPTYL	16	—	16
1	—	32	32
2	—	16	16
3A	12	—	12
3B	—	3	3
5	—	6	6
9	—	/36/	/36/
Σ IBV	28	57	85
Σ HBV	—	/36/	/36/