


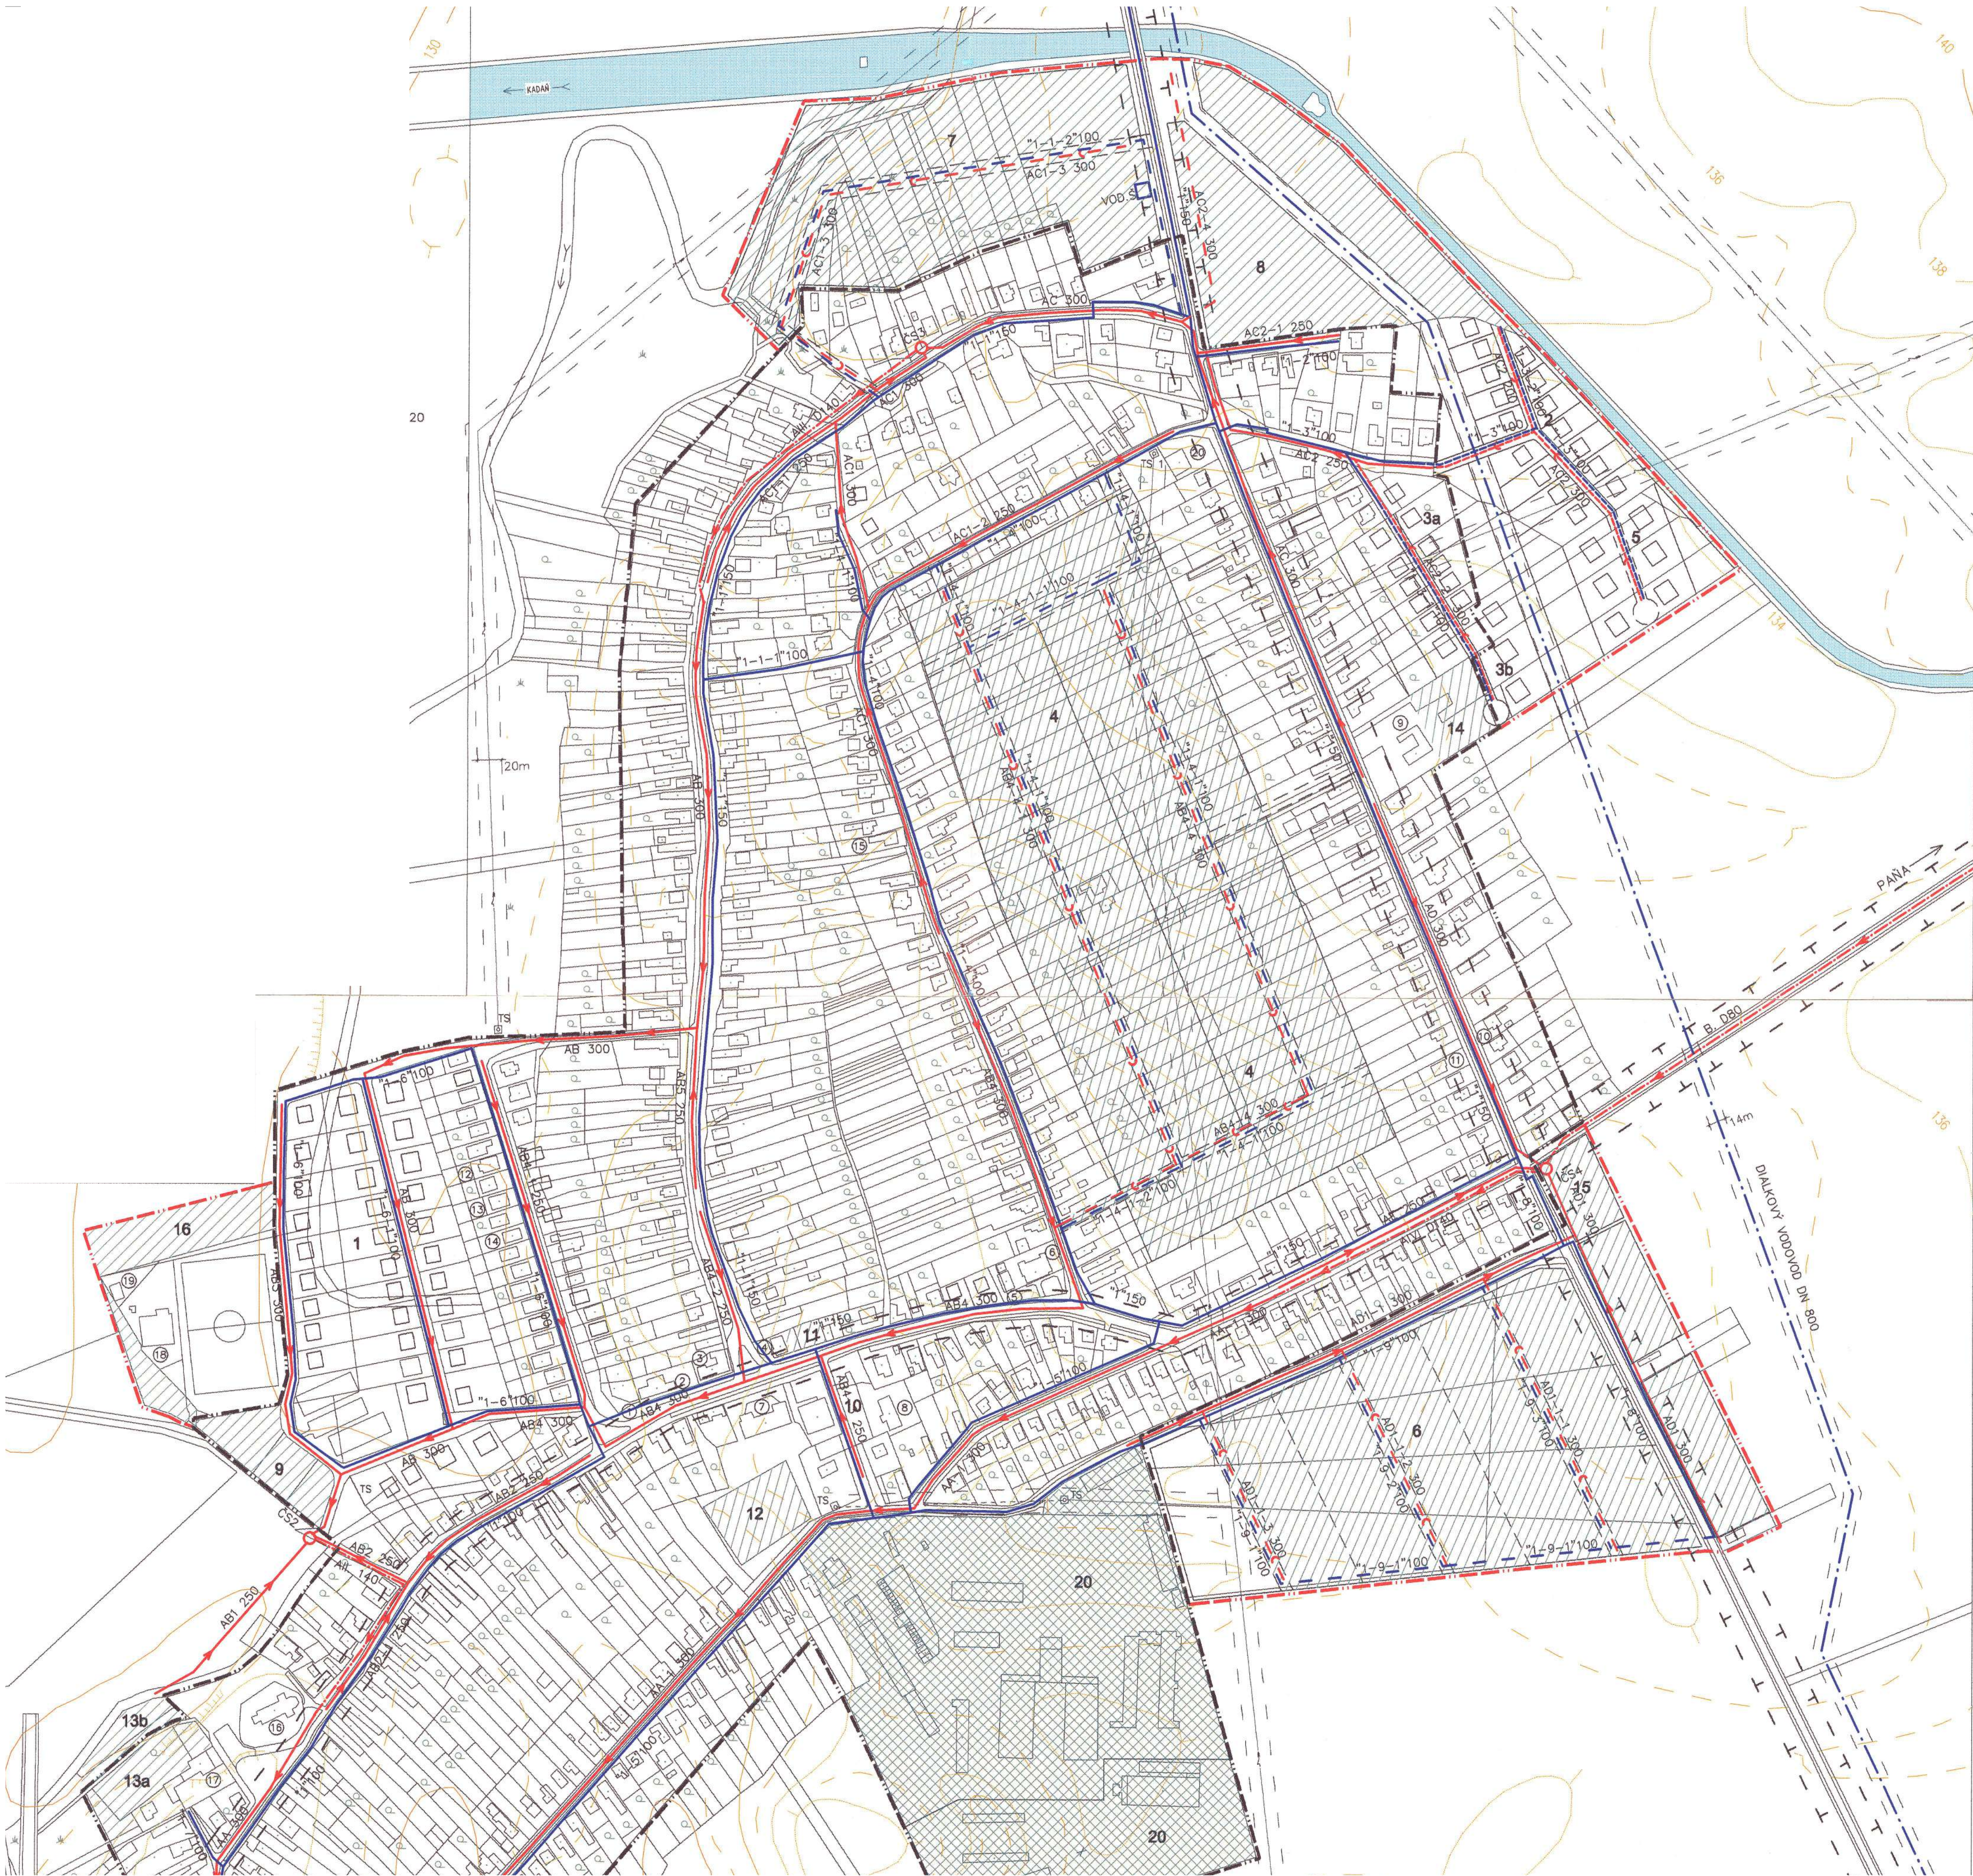

TABUĽKA NOVONAVRHOVANÝCH BYTOV IBV/HBV/				
Č.LOK.	V ZAST.ÚZEMÍ	MIMO ZAST.ÚZ.	SPOLU	
ROZPTYL	16	—	16	
1	—	32	32	
2	—	16	16	
3A	12	—	12	
3B	—	3	3	
5	—	6	6	
9	—	/36/	/36/	
Σ IBV	28	57	85	
Σ HBV	—	/36/	/36/	

- 1 OBECNÝ ÚRAD + KULT. DOM + SLUŽBY
- 2 STARÁ ŠKOLA + KULT. DOM + SLUŽBY
- 3 POŠTA + KNIŽNICA + PREDAJNE
- 4 COOP JEDNOTA
- 5 PREDAJNE + ZÁHRADNÍCKE POTREBY
- 6 POHOSTINSTVO KADARKA
- 7 ZÁKLADNÁ ŠKOLA + MŠ
- 8 ABI AGROPEST s.r.o.
- 9 ZDRAVOTNÉ STREDISKO A LÉKAREŇ
- 10 OBCHOD POTRAVINY UNIVERZ
- 11 AUTOSERVIS
- 12 POTRAVINY AJKA
- 13 AUTOKAROSÁRSKA DIELŇA
- 14 STOLÁRSTVO
- 15 PREDAJ PROBUGAZ
- 16 KOSTOL
- 17 FARSKÝ ÚRAD
- 18 TRIBÚNA + ŠATNE + POHOSTINSTVO
- 19 POLOVNICKÁ CHATA + STRELNICA
- 20 STOLÁRSTVO-SLUŽBY

LEGENDA NOVÉHO FUNKČNÉHO VYUŽITIA :

- 1 IBV 33 RD – 1.ETAPA
- 2 IBV 16 RD – 2.ETAPA
- 3a,b IBV 15 RD
- 4 IBV REZERVA PO ROKU 2020
- 5 IBV 6 RD
- 6 IBV REZERVA PO ROKU 2030
- 7 IBV REZERVA PO ROKU 2030
- 8 IBV REZERVA PO ROKU 2030
- 9 HBV 2X18 RD
- 10 OBECNÝ PARK+DETSKÉ IHRISKO
- 11 SLUŽBY A OBCHODY
- 12 VIACÚČELOVÉ IHRISKO PRE DETI
- 13a,b CHARITATÍVNE ZAR. REG. CIRKEVNÉ
- 14 DOM SOCIÁLNYCH SLUŽIEB
- 15 SLUŽBY
- 16 ROZŠÍRENIE ŠPORTOVÉHO AREÁLU
- 17 ROZŠÍRENIE CINTORÍŇA
- 18 SKLÁDKA BIOODPADU-KOMPOSTOVANIE
- 19 ČOV
- 20 NEZÁVADNÝ PRIEM.+POLN. VÝROBA
- 21 NOVÝ MOST CEZ RIEKU NITRA
- 22 REKREAČNÝ AREÁL "ŠTRKOVISKA"
- 23 REKREAČNÁ ZÓNA "VINOHRADY"
- 24 PIETNE MIESTO – ŽIDOVSKÝ CINTORÍŇ

LOKALITU Č.21, 22, 23, 24 POZRI VÝKRES Č.3 1:10 000

- | JESTV.STAV | NÁVRH | |
|------------|-------|---|
| | | HRANICA ZASTAVANÉHO ÚZEMIA |
| | | VYPROJEKTOVANÁ SPLAŠKOVÁ KANALIZÁCIA |
| | | VYPROJEKTOVANÁ KANALIZÁCIA TLAKOVÁ |
| | | ROZŠÍRENIE SPLAŠKOVEJ KANALIZÁCIE |
| | | ROZŠÍRENIE SPLAŠKOVEJ KANALIZÁCIE PO R.2020 |
| | | JESTVUJÚCI DIAĽKOVOD DN800 |
| | | JESTVUJÚCI VODOVOD |
| | | ROZŠÍRENIE VODOVODNEJ SIETE |
| | | ROZŠÍRENIE VODOVODNEJ SIETE PO R.2020 |
| | | OCHRANNÉ PÁSMA |
| | | VODNÉ PLOCHY |
| | | VÝROBNÉ AKTIVITY |

PODKLAD - ÚZEMNÝ PLÁN OBCE VEĽKÝ CETÍN - SPRACOVATEĽ: Ing. arch. JÁN VALEK, NITRA

VODNÉ HOSPODÁRSTVO - podklad