


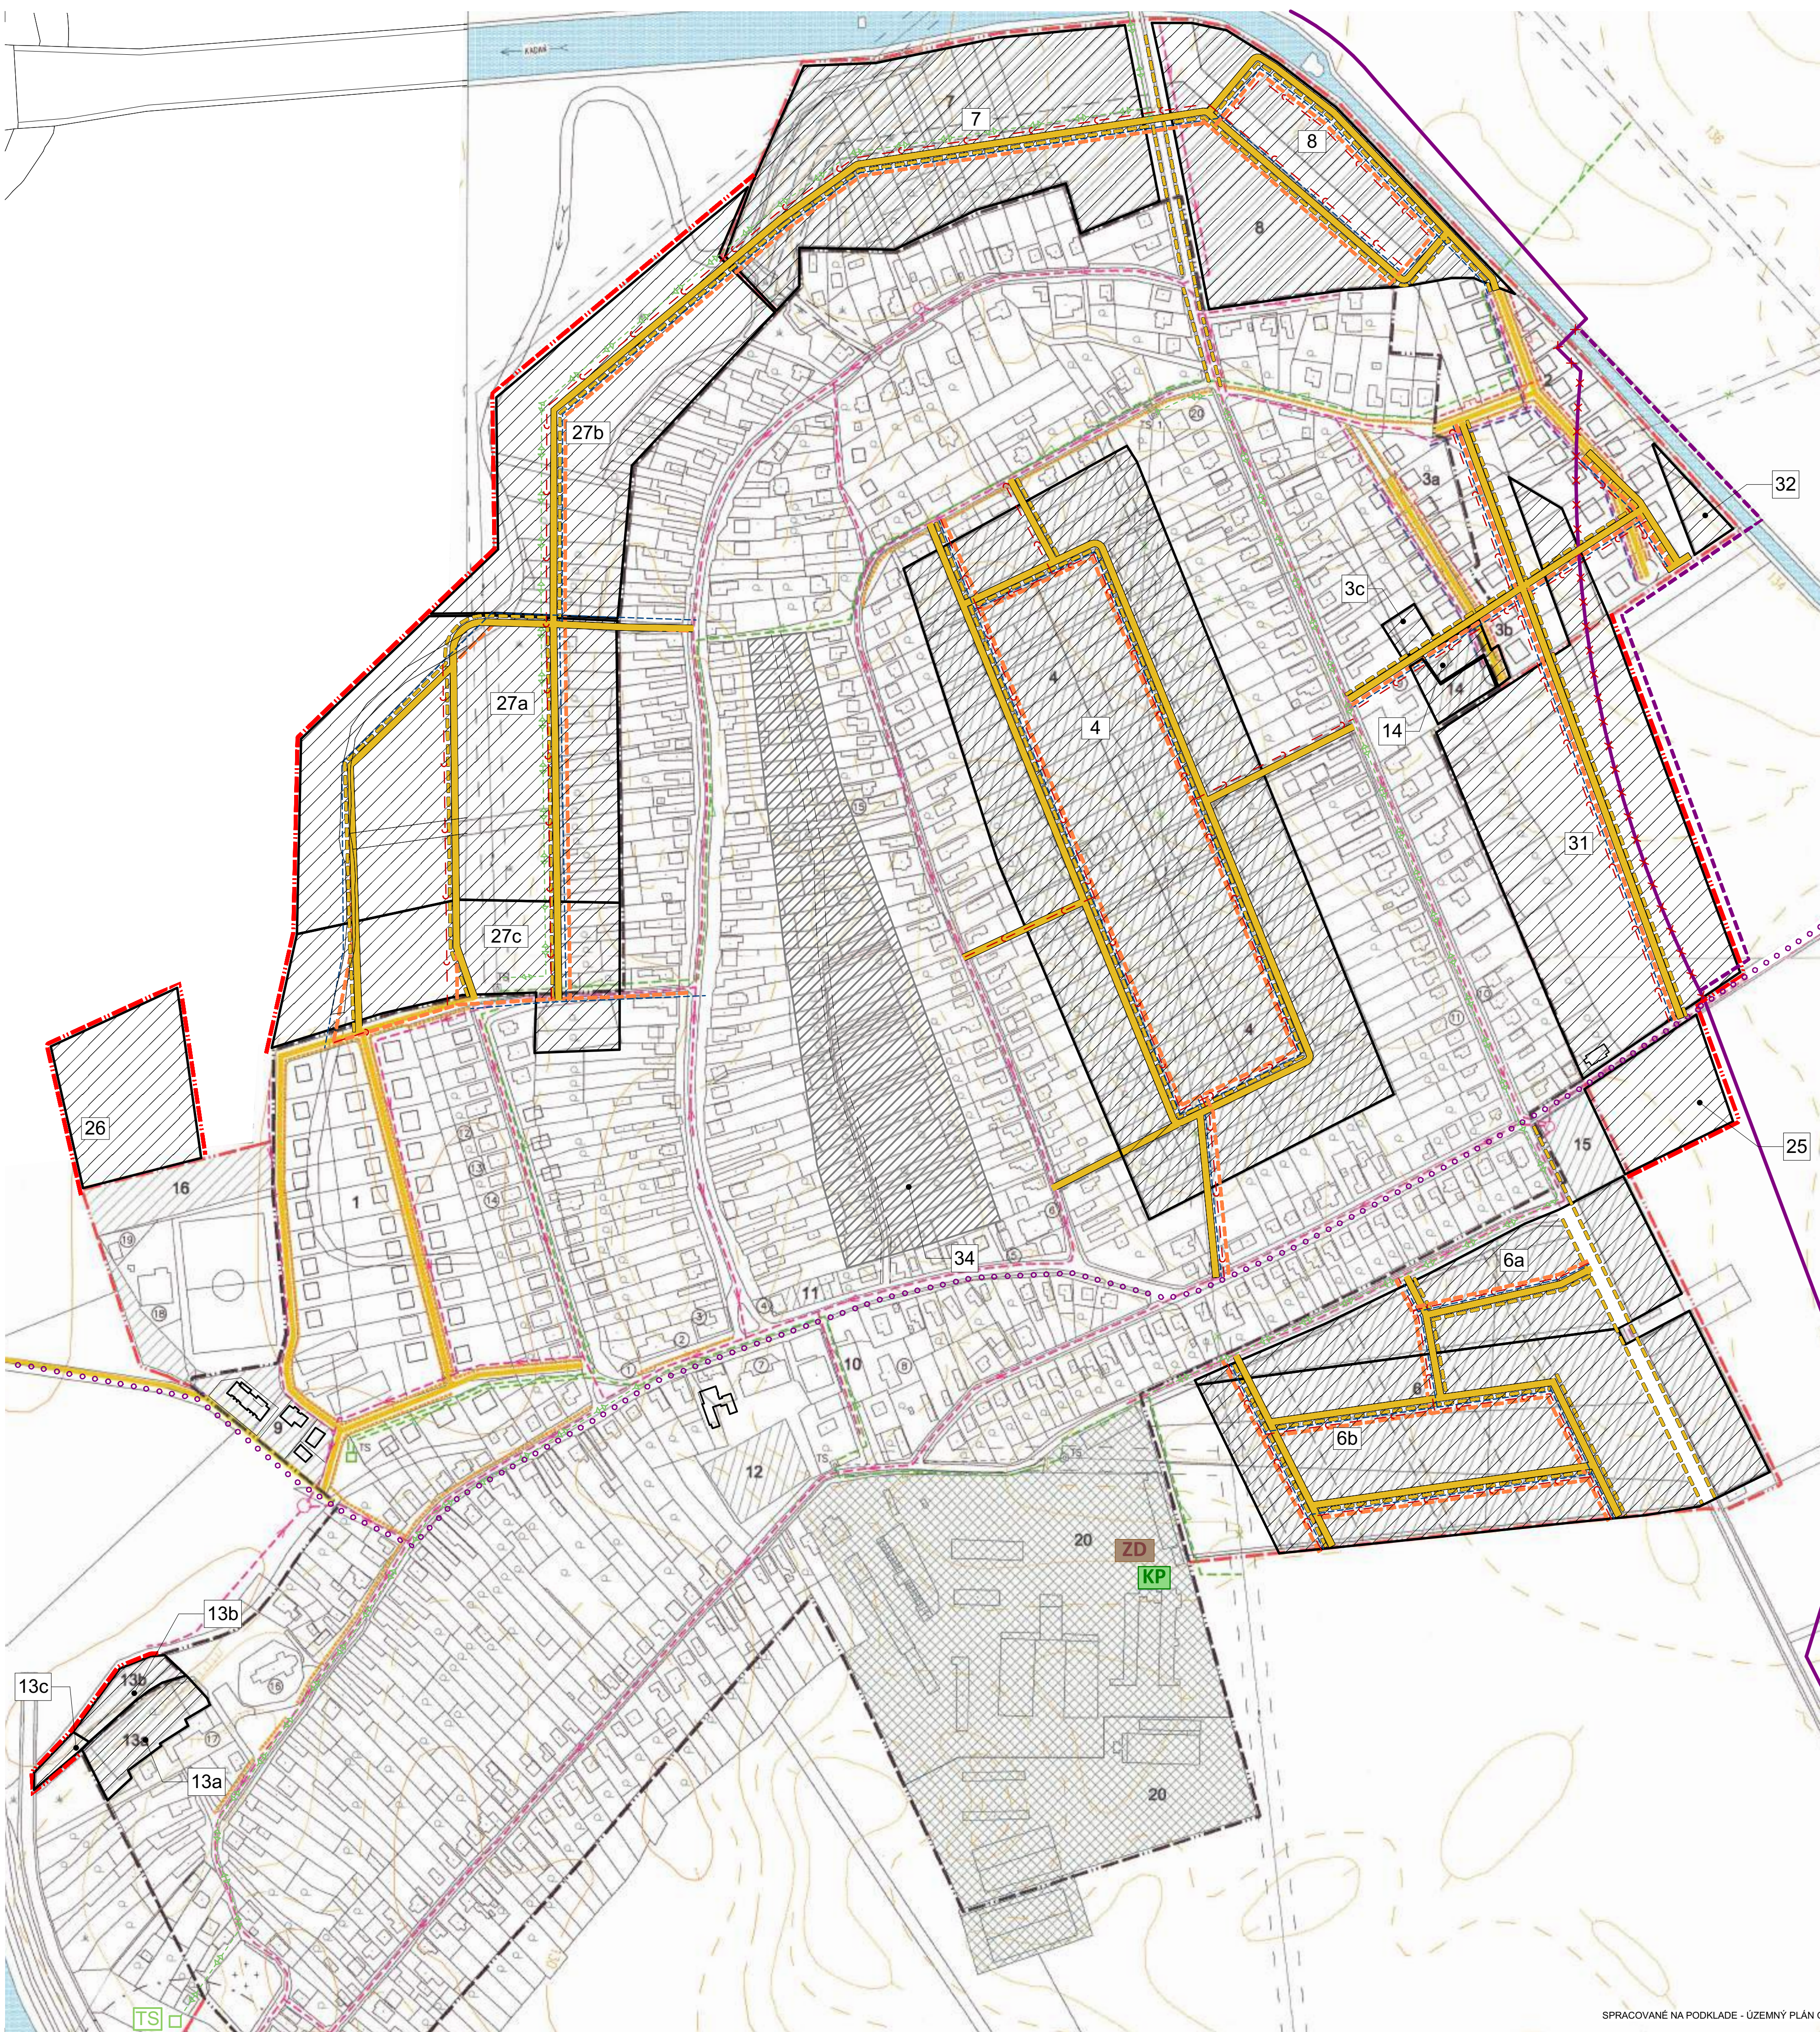

1. OBLASŤ DOPRAVY:

- 1.1. NAVRHOVANÉ KOMUNIKÁCIE PRE IBV, RIEŠENIE DOPRAVNÝCH ZÁVAD A VÝSTAVBA ODVODŇOVAČÍCH RIGOLOV
- 1.2. NOVÉ CHODNÍKY PRI JESTVUJÚCICH AKO AJ NAVRHOVANÝCH CESTÁCH
- 1.7. CYKLOTRASY

2. OBLASŤ VODNÉHO HOSP.:

- 2.1. NAVRHOVANÁ VODOVODNÁ SIŤ PRE ROZŠÍRENIE IBV
- 2.2. VÝBUDOVANIE KOMPLEXNEJ KANAL. SIETE A VÝSTAVBA NOVEJ ČOV

3. OBLASŤ ENERGETIKY:

- 3.1. PRE NOVÉ LOKALITY IBV ROZŠÍRENIE STL PLYNOVÝCH ROZVODOV
- 3.2. PREVIESŤ 22KV PREPOJENIE/KÁBLOM OD VZDUŠNEJ SIETE A PREPOJENIE TRAFOSTANIC KÁBLAMI 22KV
- 3.3. NOVÁ KIOSKOVÁ TRAFOSTANICA A DEMONTÁŽ 22 KV VZDUŠNÉ VEDENIE
- 3.5. PREKLÁDKA OPTICKÝCH SIETÍ

4. OBLASŤ NADRADENEJ INFRAŠTRUKTÚRY:

- 4.1. TECHNICKÁ INFRAŠTRUKTÚRA A PLOŠNÁ REZERVA PRE DOBUDOVANIE OBČIANSKEJ, ŠPORTOVEJ A PARKOVEJ VÝBAVENOSTI V OBCI
- 4.2. TECHNICKÁ INFRAŠTRUKTÚRA A PLOŠNÁ REZERVA PRE DOBUDOVANIE A ROZŠÍRENIE ŠPORTOVÉHO AREÁLU
- 4.3. PLOŠNÁ REZERVA PRE SKLÁDKU A SPRACOVANIE BIOODPADU
- 4.4. PLOŠNÁ REZERVA PRE ROZŠÍRENIE CINTORINA
- 4.5. PLOŠNÁ REZERVA PRE VÝSTAVBU MOSTU CEZ RIEKU NITRA
- 4.6. TECHNICKÁ INFRAŠTRUKTÚRA A PLOŠNÁ REZERVA PRE VÝSTAVBU REKREAČNEJ OBLASTI V LOKALITE PIESKY PRI ŠTRKOVISKÁCH
- 4.7. TECHNICKÁ INFRAŠTRUKTÚRA A PLOŠNÁ REZERVA PRE DOBUDOVANIE ODÝCHOVO-REKREAČNEJ ZÓNY V LOKALITE HORNÝ A DOLNÝ VRCH
- 4.8. TECHNICKÁ INFRAŠTRUKTÚRA PRE VYTVORENIE PRIEMYSELNEJ ZÓNY V AREÁLI POĽNOHOSPODÁRSKEHO DRUŽSTVA

- ZD** ZBERNÝ DVOR
- KP** KOMPOSTOVISKO

/ PODROBNÁ ŠPECIFIKÁCIA VP STAVIEJ JE V PÍSMONEJ ČASTI DOK. /

TABUĽKA NOVONAVRHOVANÝCH BYTOV IBV/HBV/			
Č. LOK.	V ZAST.ŮZEMI	MIMO ZAST.ŮZ.	SPOLU
ROZPTYL	16	-	16
1	-	32	32
2	-	16	16
3A	12	-	12
3B	-	3	3
5	-	6	6
9	-	/36/	/36/
Σ IBV	28	57	85
Σ HBV	-	/36/	/36/

TABUĽKA NOVONAVRHOVANÝCH BYTOV IBV - ZaD č.1/2019			
Č. LOK.	V Z.Ů.	MIMO Z.Ů.	SPOLU
3c	3	-	3
4	80	-	80
6	-	70	70
7	-	35	35
8	-	30	30
27a	-	74	74
27b	-	35	35
31	-	35	35
32	3	-	3
SPOLU	86	279	365

Poznámka: Lokality č. 7 a 8 je možné použiť na bývanie až po zaplnení lokalít č. 27a, 27b, 27c

ÚZEMNÝ PLÁN OBCE VEĽKÝ CETÍN
Zmeny a doplnky č.1/2019

Nitriansky kraj

Čistopis
okres Nitra

VEREJNOPROSPEŠNÉ STAVBY - súťaž

OBSTARÁVATEĽ: obec Veľký Cetín
SPRACOVATEĽ: K2 atelier s.r.o.
Ing. Arch. Rastislav Kočajda
Ing. Arch. Miroslava Kočajdová
Ing. Lucia Ďuračková

ÚZEMNÝ PLÁN OBCE VEĽKÝ CETÍN - Čistopis



MIERKA: 1:2880
DATUM: 11/2021

3b