


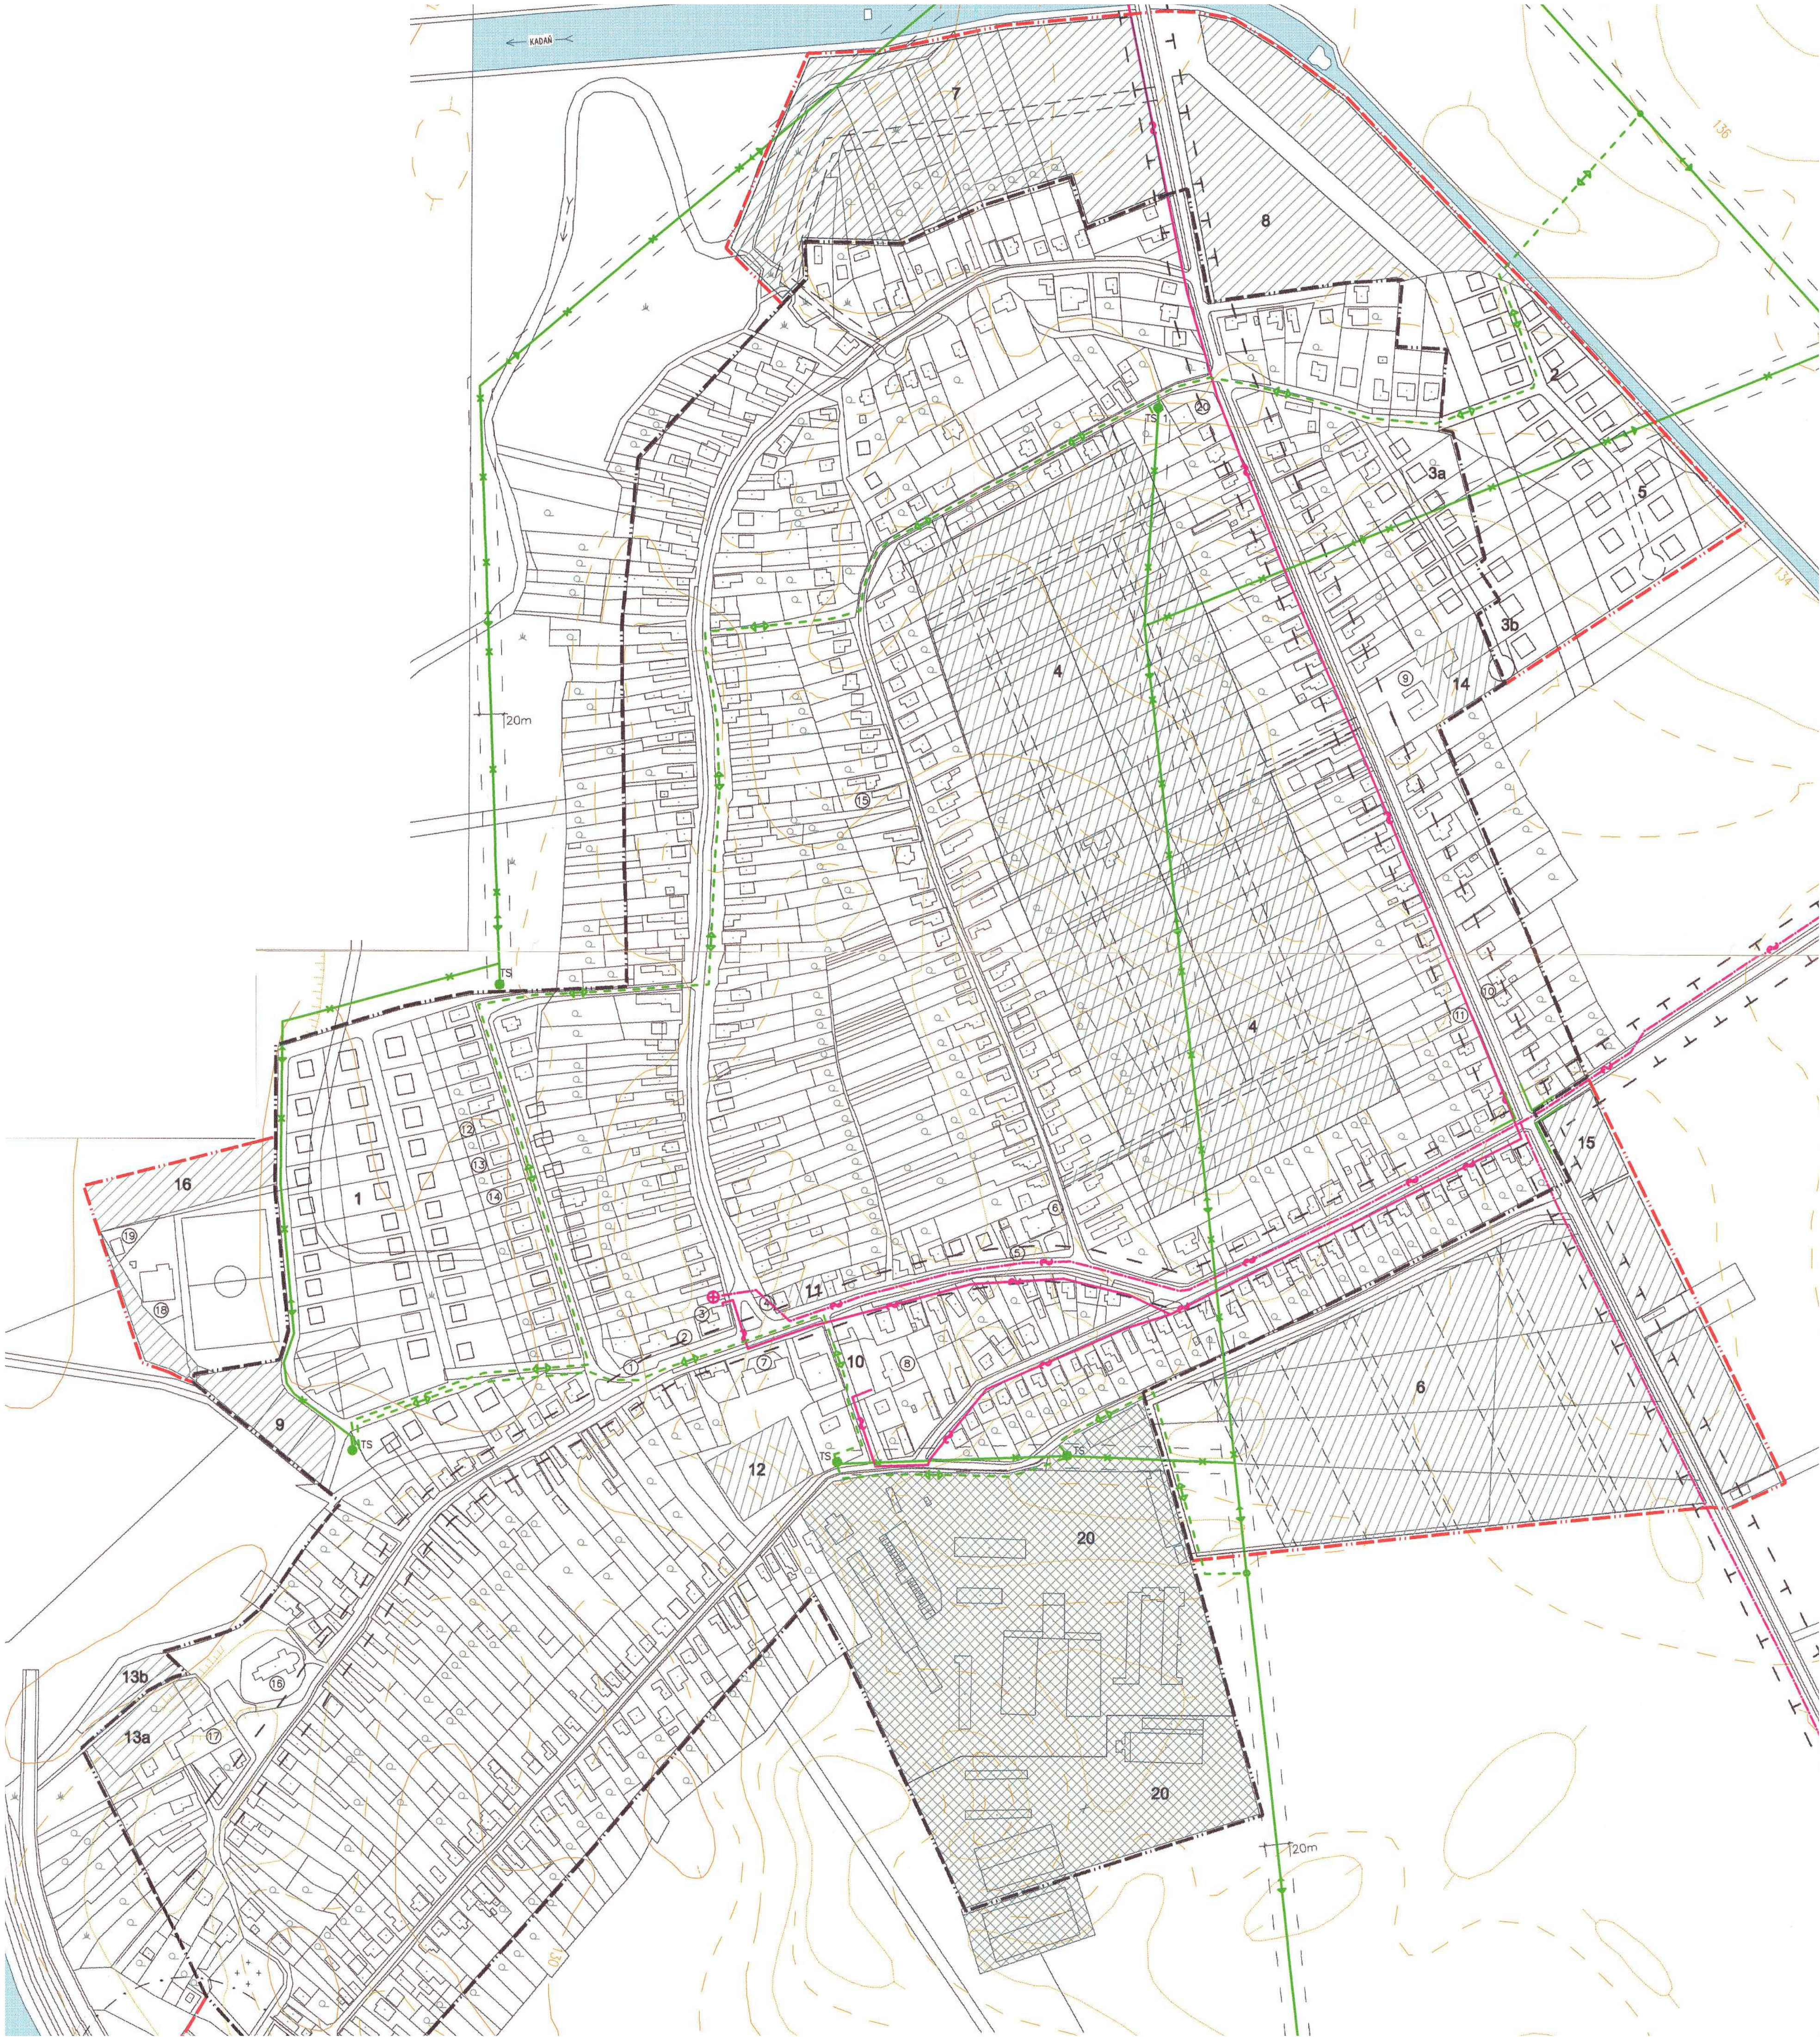

- 1 OBEČNÝ ÚRAD + KULT. DOM + SLUŽBY
- 2 STARÁ ŠKOLA + KULT. DOM + SLUŽBY
- 3 POŠTA + KNIŽNICA + PREDAJNE
- 4 COOP JEDNOTA
- 5 PREDAJNE + ZÁHRADNÍCKE POTREBY
- 6 POHOSTINSTVO KADARKA
- 7 ZÁKLADNÁ ŠKOLA + MŠ
- 8 AB AGROPEST s.r.o.
- 9 ZDRAVOTNÉ STREDISKO A LÉKÁREŇ
- 10 OBCHOD POTRAVINY UNIVERZ
- 11 AUTOSERVIS
- 12 POTRAVINY AJKA
- 13 AUTOKAROSÁRSKA DIELŇA
- 14 STOLÁRSTVO
- 15 PREDAJ PROBUGAZ
- 16 KOSTOL
- 17 FARSKÝ ÚRAD
- 18 TRIBÚNA + ŠATNE + POHOSTINSTVO
- 19 POLOVNÍCKA CHATA + STRELNICA
- 20 STOLÁRSTVO - SLUŽBY

| TABUĽKA NOVONAVRHOVANÝCH BYTOV IBV/HBV/ |              |               |       |
|-----------------------------------------|--------------|---------------|-------|
| Č.LOK.                                  | V ZAST.ÚZEMI | MIMO ZAST.ÚZ. | SPOLU |
| ROZPTYL                                 | 16           | -             | 16    |
| 1                                       | -            | 32            | 32    |
| 2                                       | -            | 16            | 16    |
| 3A                                      | 12           | -             | 12    |
| 3B                                      | -            | 3             | 3     |
| 5                                       | -            | 6             | 6     |
| 9                                       | -            | /36/          | /36/  |
| Σ IBV                                   | 28           | 57            | 85    |
| Σ HBV                                   | -            | /36/          | /36/  |

LEGENDA NOVÉHO FUNKČNÉHO VYUŽITIA :

- 1 IBV 33 RD - 1.ETAPA
- 2 IBV 16 RD - 2.ETAPA
- 3a,b IBV 15 RD
- 4 IBV REZERVA PO ROKU 2020
- 5 IBV 6 RD
- 6 IBV REZERVA PO ROKU 2030
- 7 IBV REZERVA PO ROKU 2030
- 8 IBV REZERVA PO ROKU 2030
- 9 HBV 2X18 RD
- 10 OBEČNÝ PARK+DETSKÉ IHRISKO
- 11 SLUŽBY A OBCHODY
- 12 VIAOČELOVÉ IHRISKO PRE DETI
- 13a,b CHARITATÍVNE ZAR. REG. CIRKEVNÉ
- 14 DOM SOCIÁLNYCH SLUŽIEB
- 15 SLUŽBY
- 16 ROZŠÍRENIE ŠPORTOVÉHO AREÁLU
- 17 ROZŠÍRENIE CINTORIŇA
- 18 SKLÁDKA BIOODPADU-KOMPOSTOVANIE
- 19 ČOV
- 20 NEZÁVADNÝ PRIEM.+POLN. VÝROBA
- 21 NOVÝ MOST CEZ RIEKU NITRA
- 22 REKREAČNÝ AREÁL "ŠTRKOVISKÁ"
- 23 REKREAČNÁ ZÓNA "VINOHRADY"
- 24 PIETNE Miesto - ŽIDOVSKÝ CINTORIŇ

LOKALITU Č.21, 22, 23, 24 POZRI VÝKRES Č.3 1:10 000

- | JESTV.STAV | NÁVRH |                                 |
|------------|-------|---------------------------------|
|            |       | HRANICA ZASTAVANÉHO ÚZEMIA      |
|            |       | VZDUŠNÉ VEDENIE VN 22kV         |
|            |       | ZRUŠENÉ VZDUŠNÉ VEDENIE VN 22kV |
|            |       | KÁBELOVÉ VEDENIE VN 22kV        |
|            |       | DIALKOVÝ KÁBEL METALICKÝ        |
|            |       | MIESTNY SLABOPRÚDOVÝ ROZVOD     |
|            |       | TRAFOSTANICE + TF ÚSTREDŇA      |
|            |       | ÖCHRANNÉ PÁSMA                  |
|            |       | VODNÉ PLOCHY                    |
|            |       | VÝROBNÉ AKTIVITY                |

PODKLAD - ÚZEMNÝ PLÁN OBCE VEĽKÝ CETÍN - SPRACOVATEĽ: Ing. arch. JÁN VALEK, NITRA

VONKAJŠIA ELEKTRIKA A SLABOPRÚD - podklad